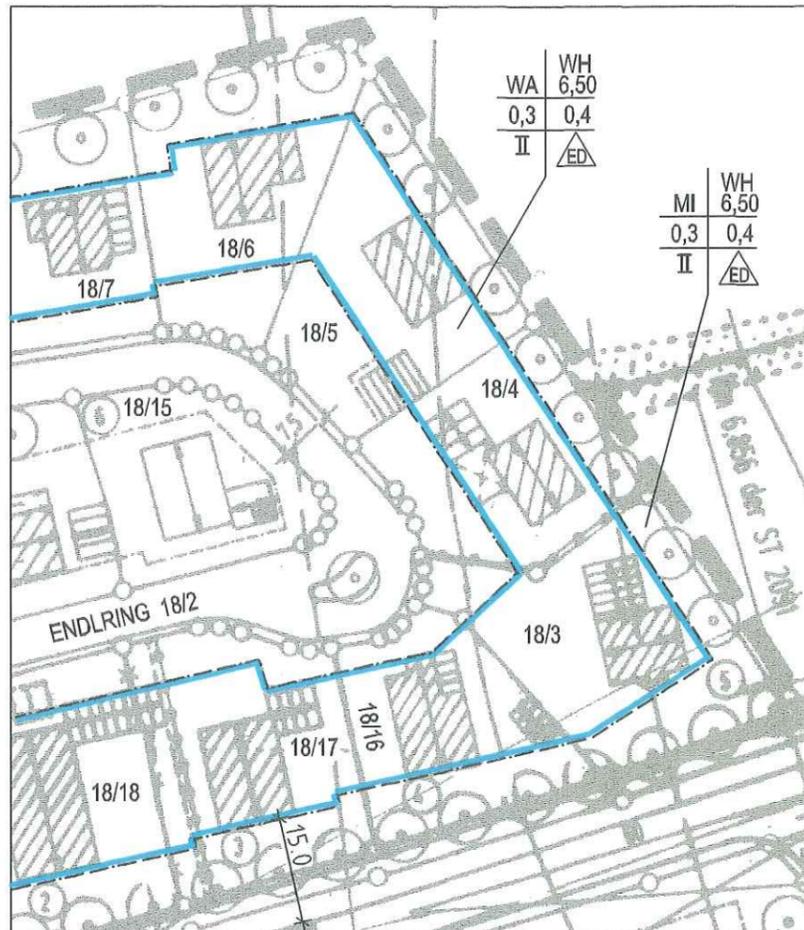
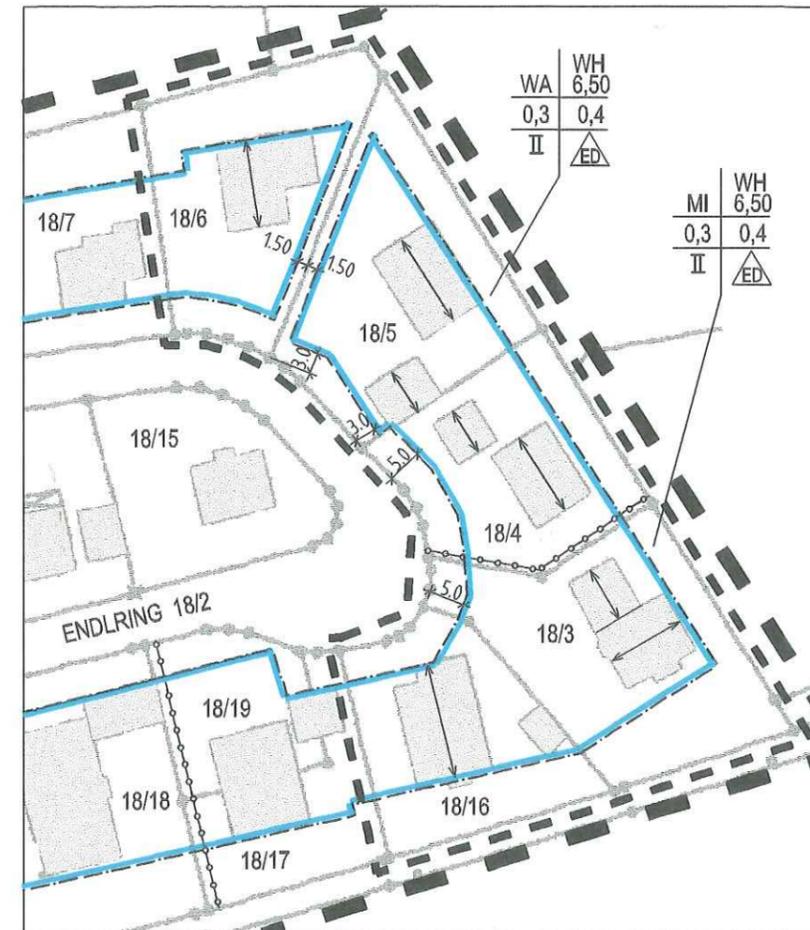


PLANAUSSCHNITT DER ÄNDERUNG DES BEBAUUNGSPLANES "EMERTSHAM"



BEBAUUNGSPLAN BESTAND

PLANAUSZUG VOM BEBAUUNGSPLAN
STAND VOM 30.06.1993



BEBAUUNGSPLANÄNDERUNG


 Maßstab 1:1000

Änderung des Bebauungsplanes " EMERTSHAM "

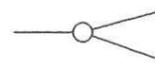
der Gemeinde Tacherting im Bereich der Gemarkung EMERTSHAM - Flurnummer 18/3, 18/4, 18/5, 18/6 und 18/16

I ZEICHENERKLÄRUNG

A) Für die Festsetzungen

WA	Allgemeines Wohngebiet im Sinne des § 4 Baunutzungsverordnung (BauNVO)
MI	Mischgebiet im Sinne des § 6 Baunutzungsverordnung (BauNVO)
	Abgrenzung unterschiedlicher Nutzung
	Baugrenze
	Grenze des Änderungsbereiches
	Geltungsbereich Bebauungsplan

B) Für die Hinweise

	bestehende Gebäude
	bestehende Grundstücksgrenze
18/3	Flurstücksnummer (z. B. 18/3)

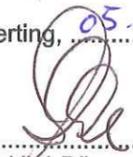
Kartengrundlage: Lageplan 1:1000, Gemarkung Emertsham,

Textliche Festsetzungen

- Im übrigen gelten die Festsetzungen des Bebauungsplanes " EMERTSHAM " laut Planstand vom 30.06.1993 .

a) Die Gemeinde Tacherting hat mit Beschluss des Gemeinderates vom 24.11.2005 die Bebauungsplanänderung in der Fassung vom 15.09.2005 gemäß § 10 BauGB als Satzung beschlossen.

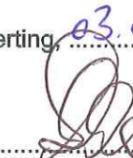
Tacherting, 05.12.2005


.....
Schenk, 1. Bürgermeister



b) Die Bebauungsplanänderung wurde im Amtsblatt der Gemeinde am 23.12.2005 gemäß § 10 BauGB ortsüblich bekannt gemacht. Der Änderungsplan mit Begründung wird seit diesem Tag zu den üblichen Dienststunden im Rathaus, Zimmer-Nr.: 15 zu jedermanns Einsicht bereitgehalten. Über den Inhalt wird auf Verlangen Auskunft gegeben. Die Bebauungsplanänderung tritt damit in Kraft. Auf die Rechtsfolgen des § 44 Abs.3 und 4, der §§ 214 und 215 BauGB ist hingewiesen worden.

Tacherting, 03.01.2006


.....
Schenk, 1. Bürgermeister

