



BEBAUUNGSPLAN "REIT - AM ANGER"

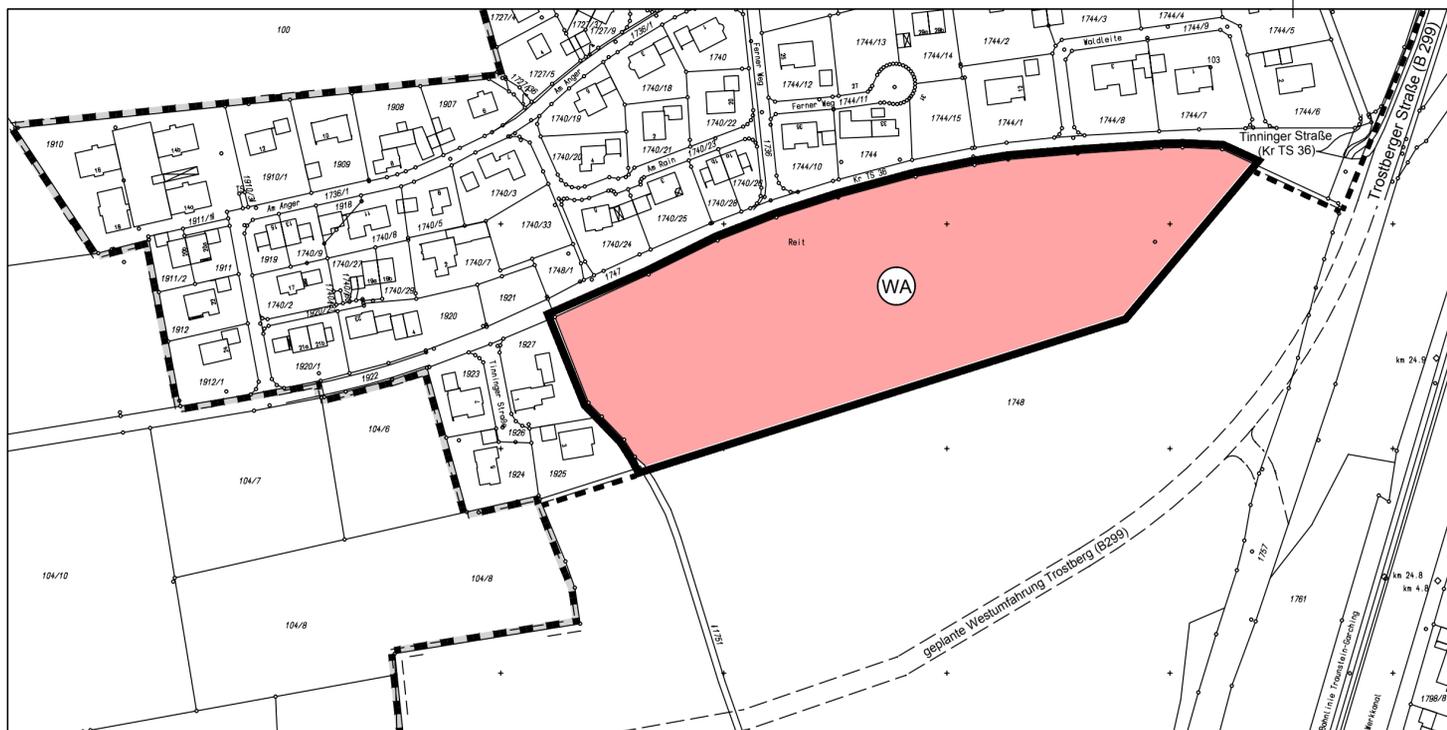


ÄNDERUNGSBEREICH "REIT"  
M 1:2000

Dem Flächennutzungsplan liegt eine Vergrößerung aus dem Maßstab 1 : 5000 der amtlichen Flurkarte des Vermessungsamtes Traunstein in den Maßstab 1 : 2000 zugrunde.  
Sämtliche Grundstücksmaße müssen an Ort und Stelle erhoben werden.  
Zur Maßentnahme ist daher der Plan nur bedingt geeignet und es kann daher keine Gewähr für die Richtigkeit der Maße übernommen werden.

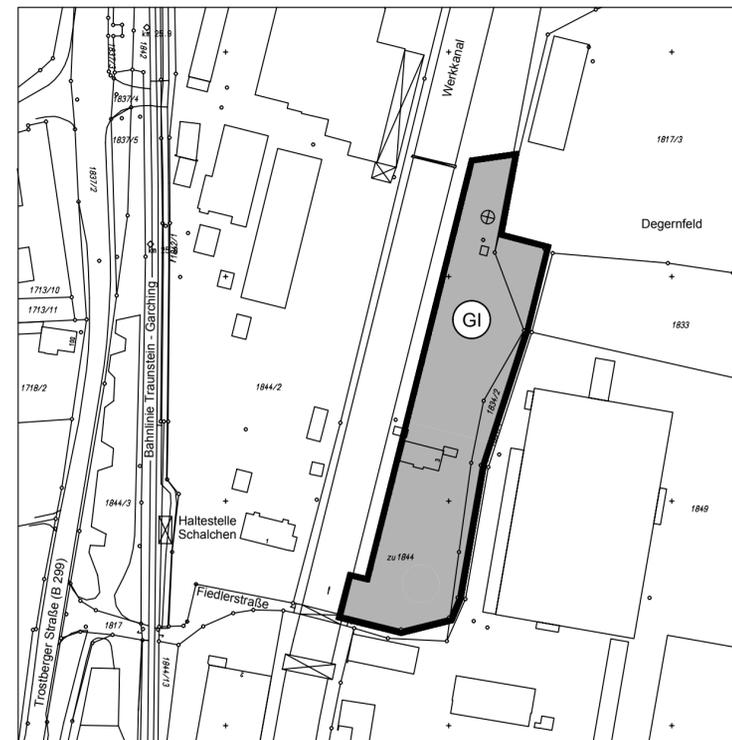

ÄNDERUNGSBEREICH DER  
FA. ALZCHEM TROSTBERG - WERK SCHALCHEN  
M 1:2000

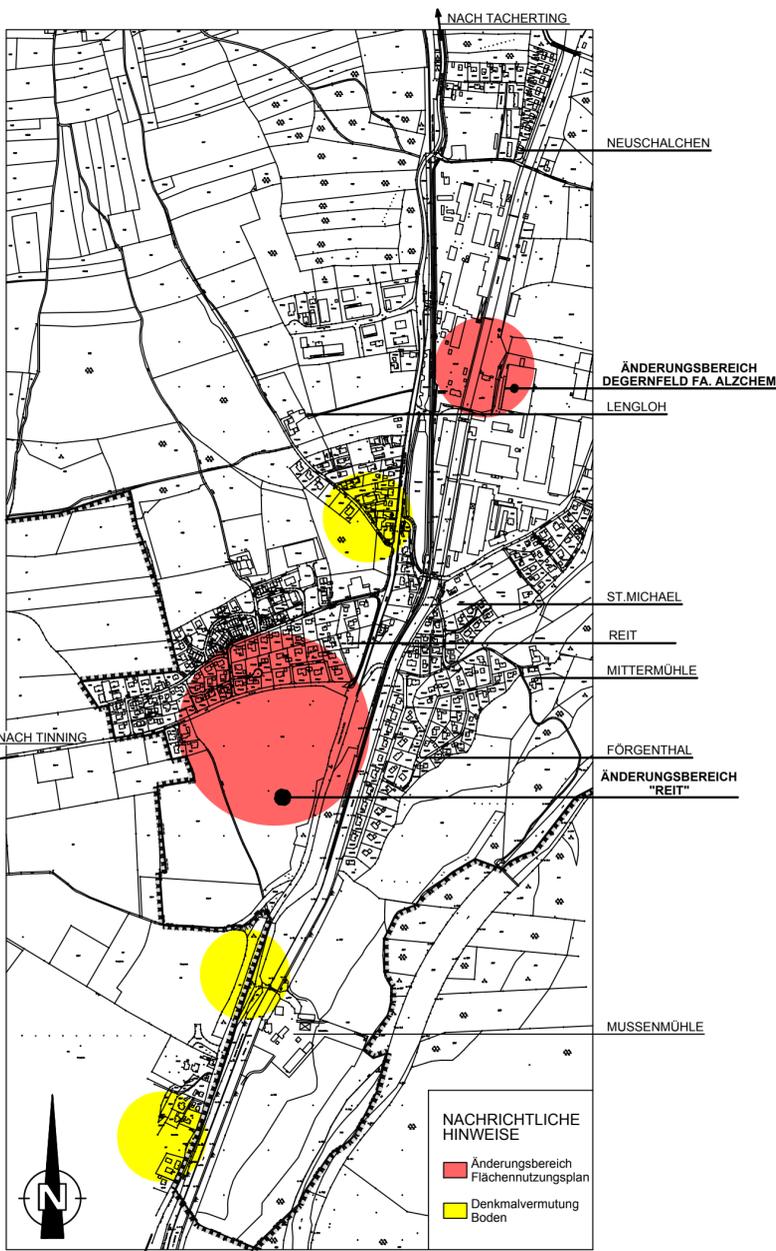

ÜBERSICHTSPLAN (M 1:10.000)

ZEICHENERKLÄRUNG DER ÄNDERUNG (M 1:2000)

- ALLGEMEINE WOHNGEBIETE
- INDUSTRIEGEBIET
- UMGRENZUNG DES FLÄCHENNUTZUNGSPLANES TACHERTING
- GELTUNGSBEREICH DER ÄNDERUNG
- UMGRENZUNG DES RÄUMLICHEN GELTUNGSBEREICHES DES BEBAUUNGSPLANES

VERFAHRENSVERMERKE

1. Aufstellungsbeschluss am .....
2. Vorgezogene Bürgerbeteiligung § 3 Abs.1 BauGB vom ..... bis .....
3. Öffentliche Auslegung § 3 Abs.2 BauGB vom ..... bis .....
4. Feststellungsbeschluss § 5 BauGB am .....
5. Genehmigung § 6 BauGB Nr. .... am .....
6. Bekanntmachung § 6 Abs. 5 BauGB am .....

Die Flächennutzungsplanänderung mit Erläuterungsbericht wird seit diesem Tag zu den üblichen Dienststunden im Rathaus zu jedermanns Einsicht bereitgehalten und über deren Inhalt wird auf Verlangen Auskunft gegeben. Auf die Rechtsfolgen des § 215 Abs. 1 BauGB ist hingewiesen worden.

Die Flächennutzungsplanänderung ist damit wirksam.

Tacherting, den .....

Hellmeier, 1. Bürgermeister

# Flächennutzungsplan Gemeinde Tacherting

Bereich  
Tacherting  
Landkreis Traunstein



M 1 : 2000  
Planausschnitte  
5. Änderung

architekturbüro  
**WÖRL**  
trosberger str. 3  
84574 taufkirchen  
tel.08622/1288, fax.624

Planfertiger:  
Werner Wörl, Dipl.-Ing. (FH)  
Architekt, Stadtplaner

TAUFKIRCHEN, 23.03.2009  
GEÄNDERT: 13.10.2009  
GEÄNDERT: 04.01.2010