



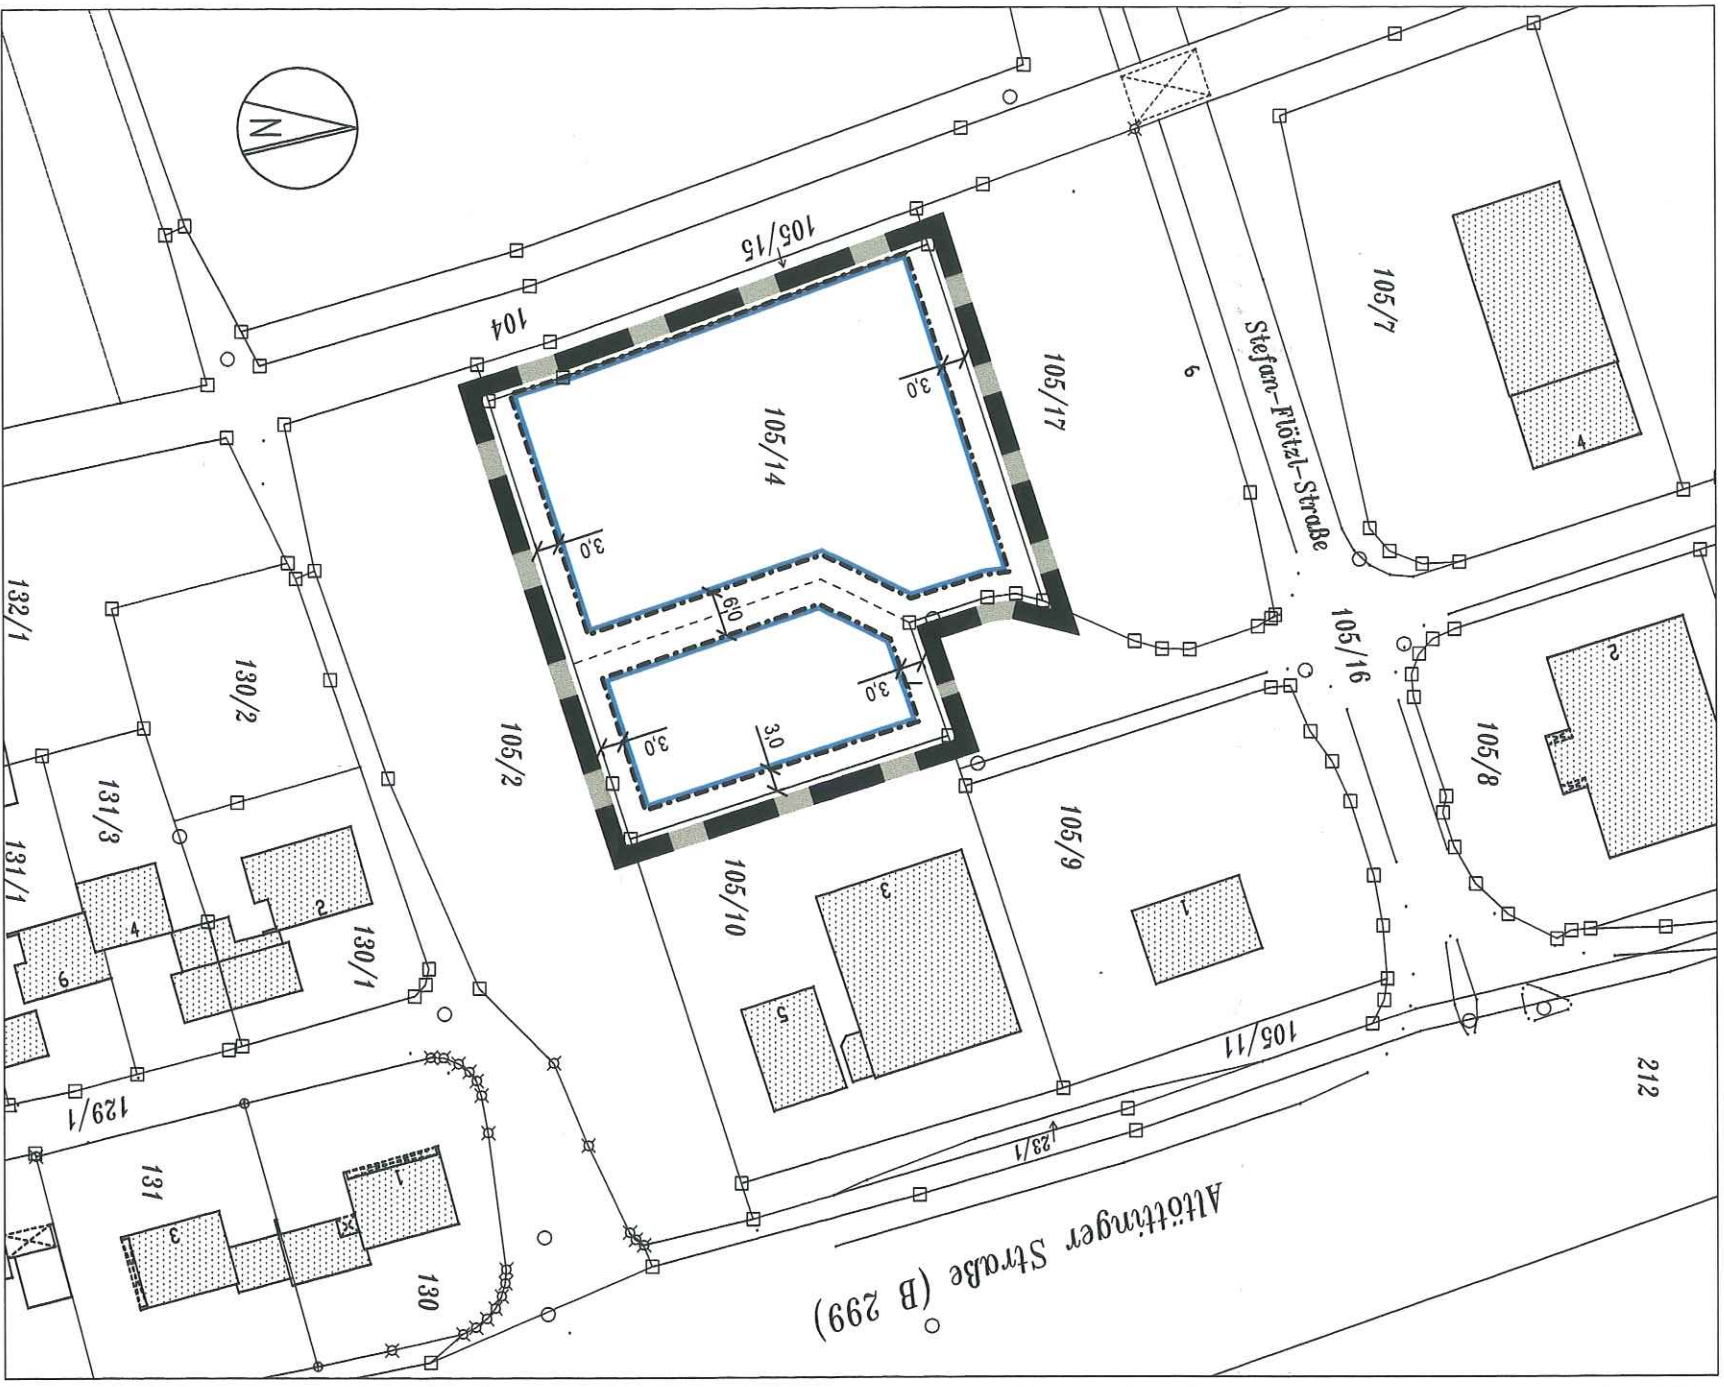

LEGENDE

A. Für die Festsetzungen

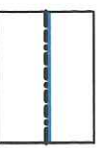

Baugrenze



Grenze des räumlichen Geltungsbereichs der Bebauungsplanänderung

3.0
m

Masszahl in Meter (z. B. 3.0)

Präambel

Die Gemeinde Tacherting erlässt aufgrund § 2 Abs. 1, sowie §§ 8, 9 und 10 des Baugesetzbuches (BauGB), der Baunutzungsverordnung (BauNVO), des Art. 81 der Bayerischen Bauordnung (BayBO) und des Art. 23 der Gemeindeordnung für den Freistaat Bayern (GO) diese Bebauungsplanänderung als Satzung.

Hinweis

1. Ansonsten gilt der Bebauungsplan in der Fassung vom

Verfahrensvermerke

Mit Beschluss des ^{Bauausschusses} Gemeinderates vom 19.06.1998 wurde die Bebauungsplanänderung in der Fassung vom 08.07.1998 als Satzung beschlossen.

Tacherting, den 10.07.1998
1. Bürgermeister Hellmair

Der Satzungsbeschluss wurde im Amtsblatt der Gemeinde am 16.08.1998 gem. § 10 BauGB ortsüblich bekannt gemacht. Die Bebauungsplanänderung ist damit in Kraft getreten. Die Bebauungsplanänderung mit Begründung wird seit diesem Tag zu den üblichen Dienststunden im Rathaus Tacherting zu Jedermanns Einsicht bereit gehalten. Über den Inhalt wird auf Verlangen Auskunft gegeben. Auf die Rechtsfolgen des § 44 Abs. 3 Satz 1 und 2, sowie des Abs. 4 und des § 215 Abs. 1 BauGB ist hingewiesen worden.

Tacherting, den 13.10.1998
1. Bürgermeister Hellmair



B E B A U U N G S P L A N "LOGHNER FELD" GEMEINDE TACHERTING LANDKREIS TRAUNSTEIN

Änderung für das Grundstück Flurnummer 105/14
im Verfahren nach § 13 BauGB

LAGEPLAN 1:1000

ENTWURFSVERFASSER

PLANUNGSGRUPPE
STRASSER + PARTNER
ÄUSSERE ROSENHEIMER STR. 25
83278 TRAUNSTEIN
TEL. 0861 / 98987-0 TELEFAX -50
E-MAIL INFO@PLG-STRASSER.DE