



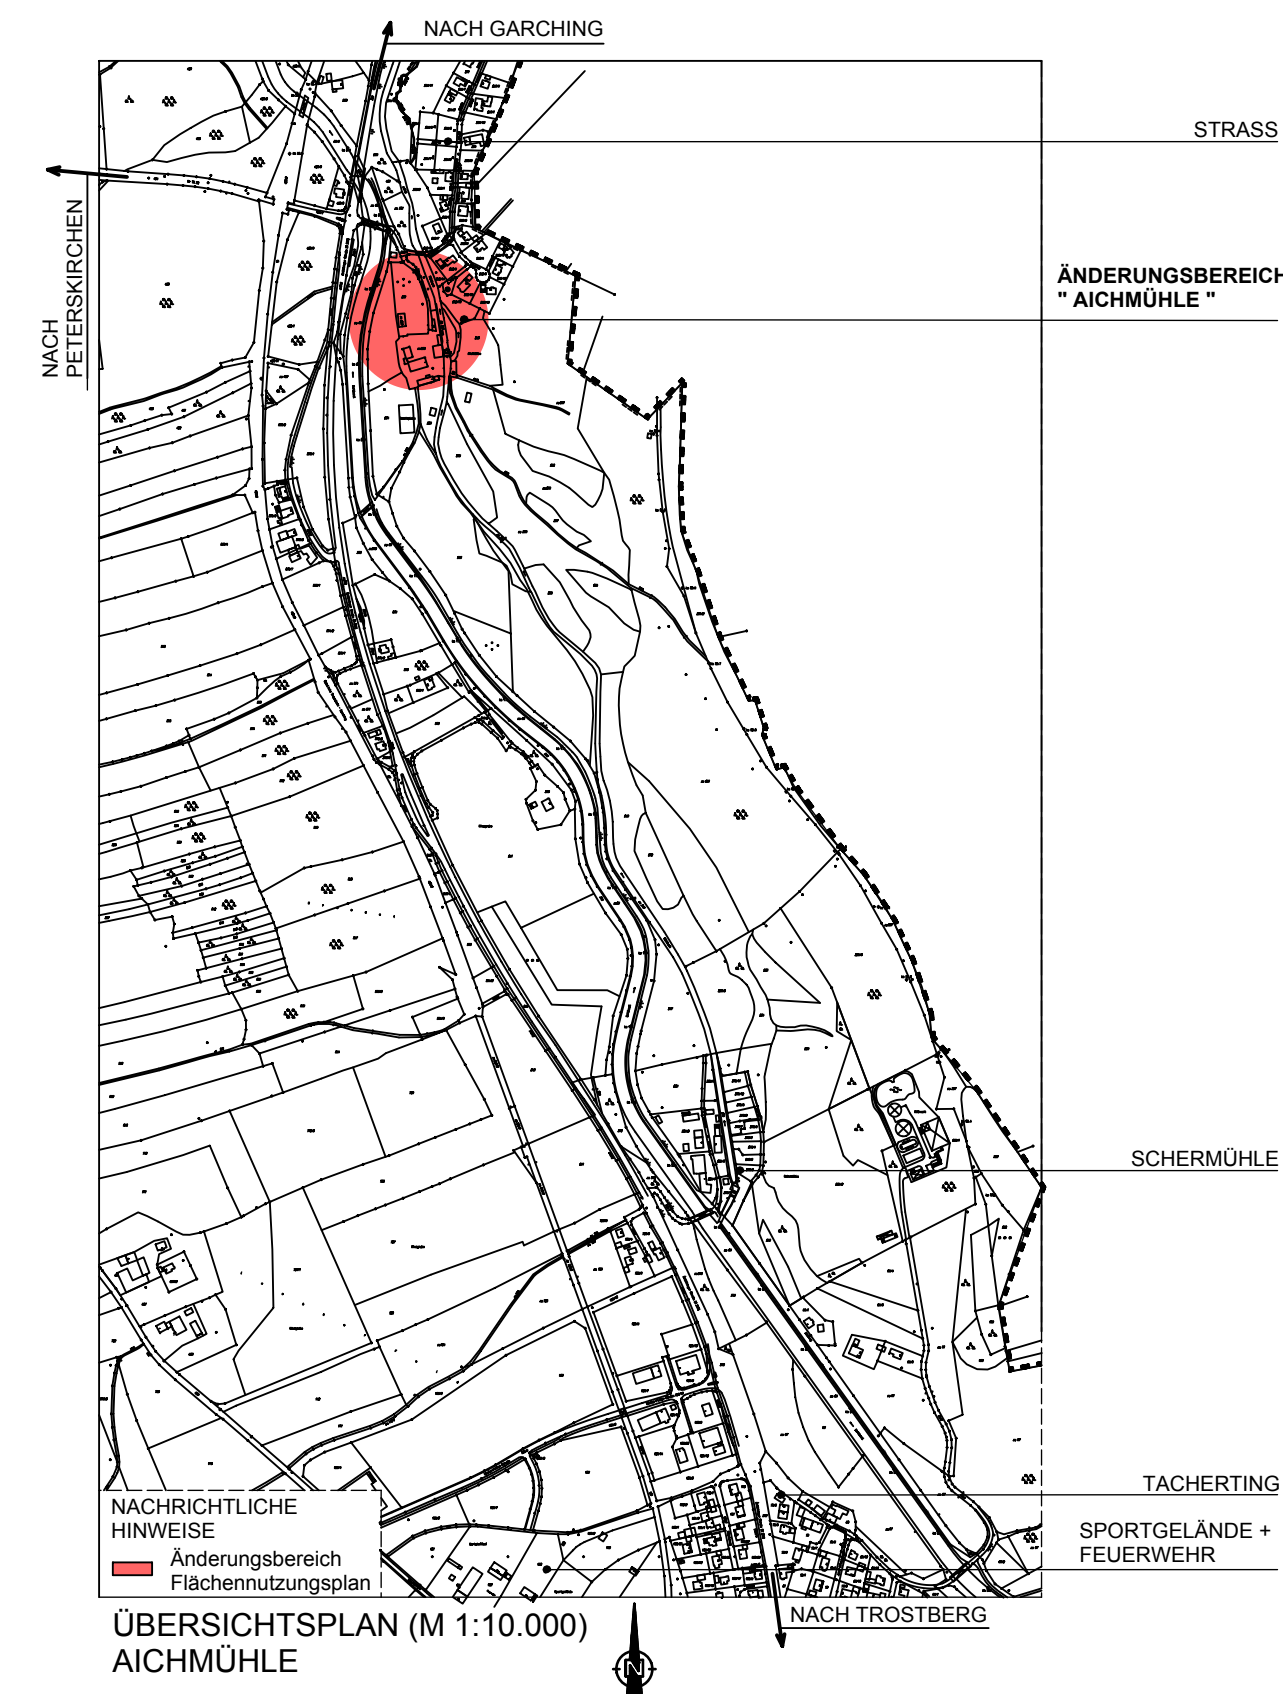

ÄNDERUNGSBEREICH " AICHMÜHLE "

ENTWICKLUNGSSATZUNG "STRASS"

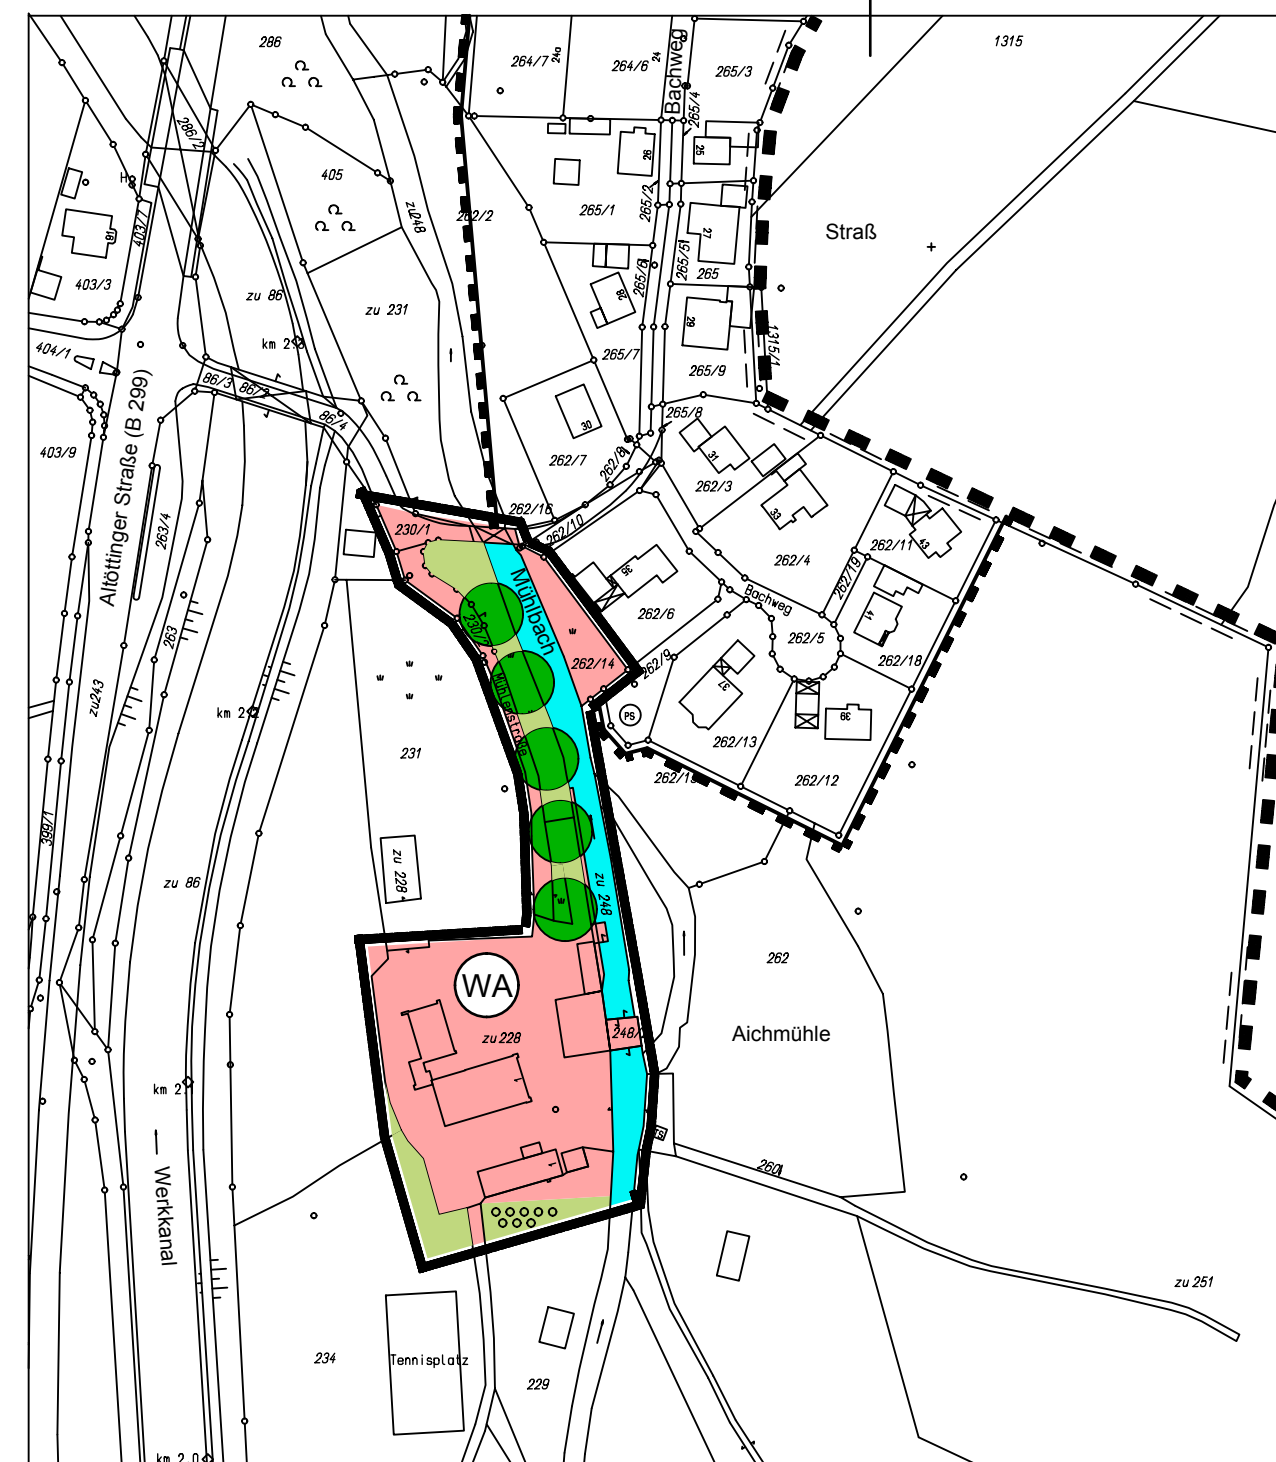

VERFAHRENSVERMERKE

- | | |
|---|----------------------|
| 1. Aufstellungsbeschluss | am |
| 2. Vorgezogene Bürgerbeteiligung
§ 3 Abs.1 BauGB | vom bis |
| 3. Öffentliche Auslegung
§ 3 Abs.2 BauGB | vom bis |
| 4. Feststellungsbeschluss
§ 5 BauGB | am |
| 5. Genehmigung
§ 6 BauGB | Nr.
am |
| 6. Bekanntmachung
§ 6 Abs. 5 BauGB | am |

Die Flächennutzungsplanänderung mit Erläuterungsbericht wird seit diesem Tag zu den üblichen Dienststunden im Rathaus zu jedermanns Einsicht bereitgehalten und über deren Inhalt wird auf Verlangen Auskunft gegeben. Auf die Rechtsfolgen des § 215 Abs. 1 BauGB ist hingewiesen worden.

Die Flächennutzungsplanänderung ist damit wirksam.


Tacherting, den

.....
Hellmeier, 1. Bürgermeister

ÄNDERUNGSBEREICHE " KOHLFUSSWIESE " UND " FRIEDHOF "

BEBAUUNGSPLAN
" PETERSKIRCHEN "

" FRIEDHOF "

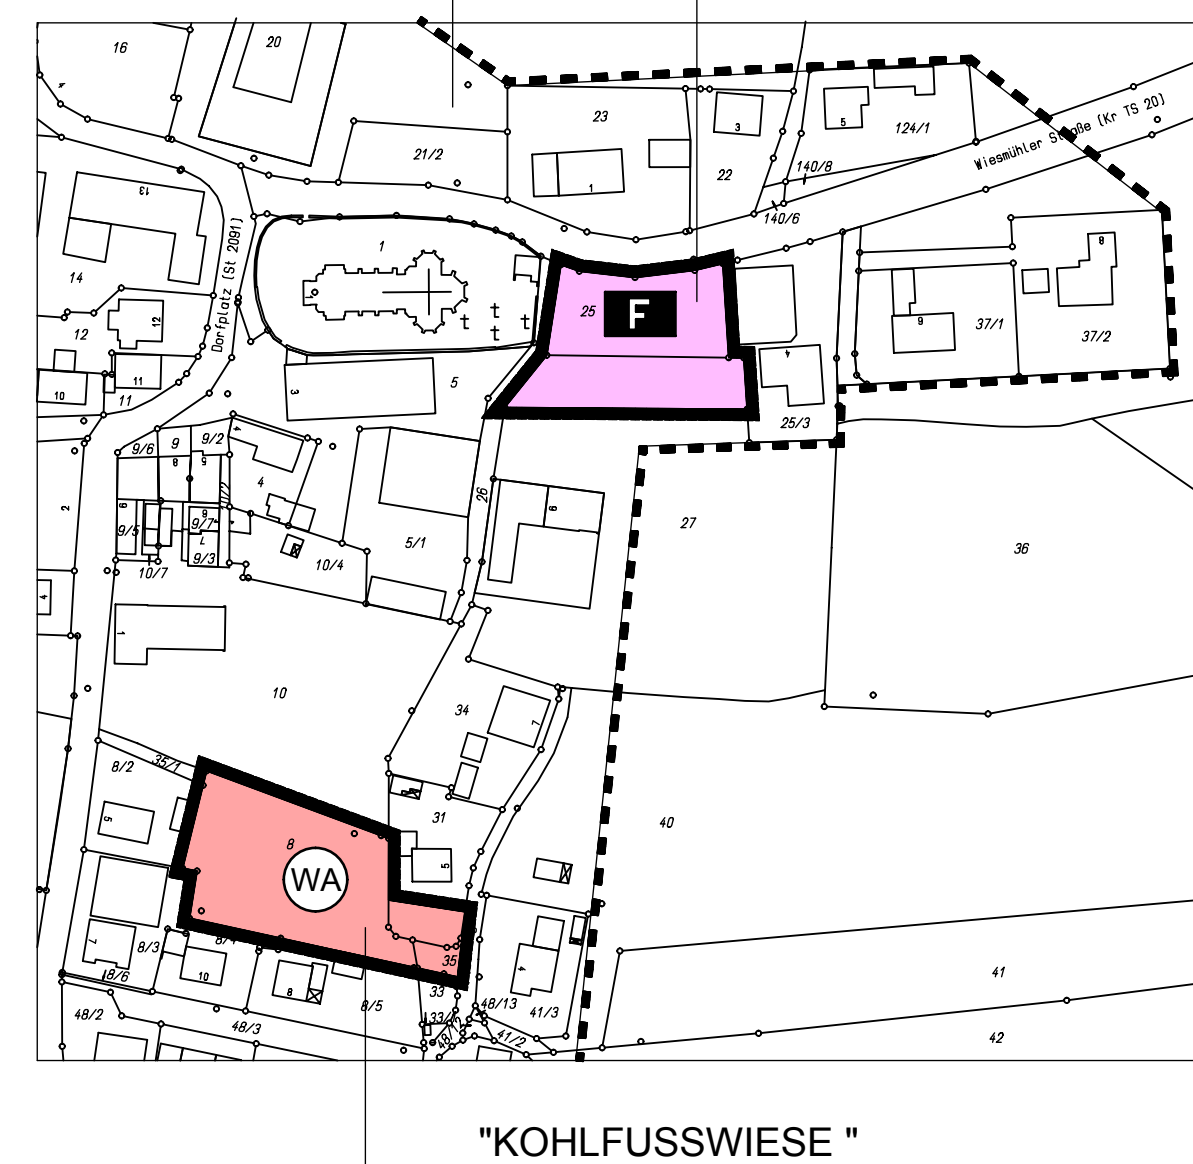


ZEICHENERKLÄRUNG DER ÄNDERUNG

- | | |
|--|--|
| | ALLGEMEINE WOHNGEBIETE |
| | GEMEINBEDARFSFLÄCHE |
| | FEUERWEHR |
| | GRÜNFLÄCHEN |
| | WASSERFLÄCHE |
| | OBSTWIESEN, STREUOBSTBESTAND |
| | DOMINANTE, HERAUSRAGENDE EINZELBÄUME |
| | UMGRENZUNG DES FLÄCHENNUTZUNGSPLANES TACHERTING |
| | GELTUNGSBEREICH DER ÄNDERUNG |
| | UMGRENZUNG DES RÄUMLICHEN GELTUNGSBEREICHES
DES BEBAUUNGSPLANES |

Dem Flächennutzungsplan liegt eine Vergrößerung aus dem Maßstab 1 : 5000 der amtlichen Flurkarte des Vermessungsamtes Traunstein in den Maßstab 1 : 2000 zugrunde. Sämtliche Grundstücksmaße müssen an Ort und Stelle erhoben werden. Zur Maßentnahme ist daher der Plan nur bedingt geeignet und es kann daher keine Gewähr für die Richtigkeit der Maße übernommen werden.

Flächennutzungsplan Gemeinde Tacherting

Bereich
Tacherting
Landkreis Traunstein

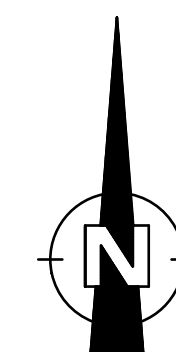

M 1 : 2000
Planausschnitte
7. Änderung

architekturbüro
WÖRL
trostberger str. 3
84574 taufkirchen
tel.08622/1288, fax.624

Planfertiger:
Werner Wörl, Dipl.-Ing. (FH)
Architekt, Stadtplaner

TAUFKIRCHEN, 07.06.2011
geändert: 22.08.2011